


LEGENDA

Codice identificativo UMI	01
Codice identificativo sub-unità	n
Classi di trasformazione	
CT1 - Conservativo	
CT2 - Conservativo parz. modificato	
CT3 - Conservativo trasformato	
CT4 - Nuovo compatibile	
CT5 - Nuovo incompatibile	
CT6 - Rudere	
Classi di progetto	
CP1 - Recupero filologico	
CP2 - Recupero integrato e riuso	
CP3 - Riqualificazione tipologica	
CP4 - Riconfigurazione e adeguamento	
CP5 - Nuova realizzazione	
Classe di progetto non attribuibile	
Aree di sedime	
Vol. aggiuntivo su nuovo sedime (n: numero di livelli ammessi)	
Vol. aggiuntivo su sedime esistente (n: numero di livelli ammessi)	

NAVIGATORE

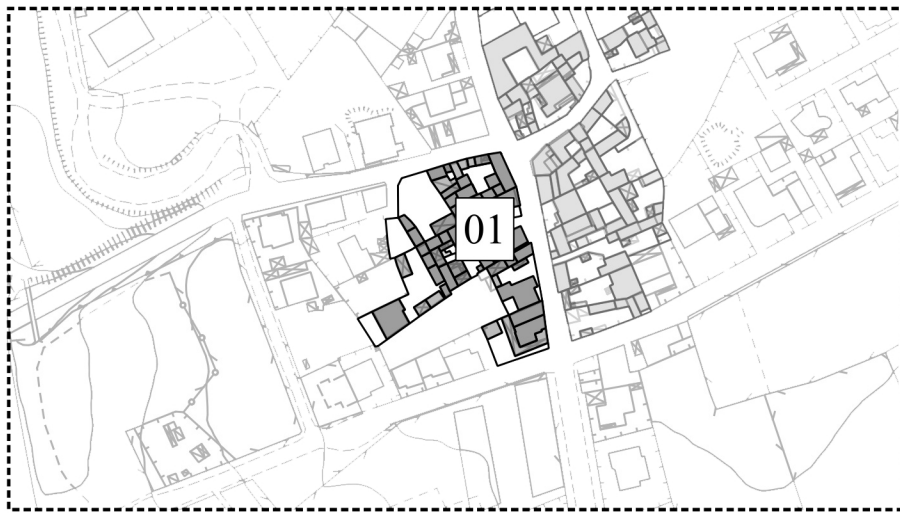

PIANO PARTICOLAREGGIATO
DEL CENTRO DI ANTICA E PRIMA FORMAZIONE

luglio 2018
APPARATO OPERATIVO
il sindaco: Antonio Pala
il responsabile del servizio: Marco Locci
il responsabile del procedimento: Salvatoreangelo Dessi

elaborato n. **P.T.15.1**

titolo **DISCIPLINA DELLE UMI PER ISOLATO:
PLANIMETRIA E PROFILI
ISOLATO 1**

scala **1:200**

GRUPPO DI LAVORO

progettista incaricato Salvatore Peluso
gruppo di lavoro Roberta Milia
Roberto Lallai
Luca Taveri
Giorgio Corona
Alessandro Pusceddu
Alberto Melis