


COMUNE DI SERDIANA
PROGETTO
GENERALE SISTEMAZIONE ZONA CHIESA
SANTA MARIA DI SIRIOLA

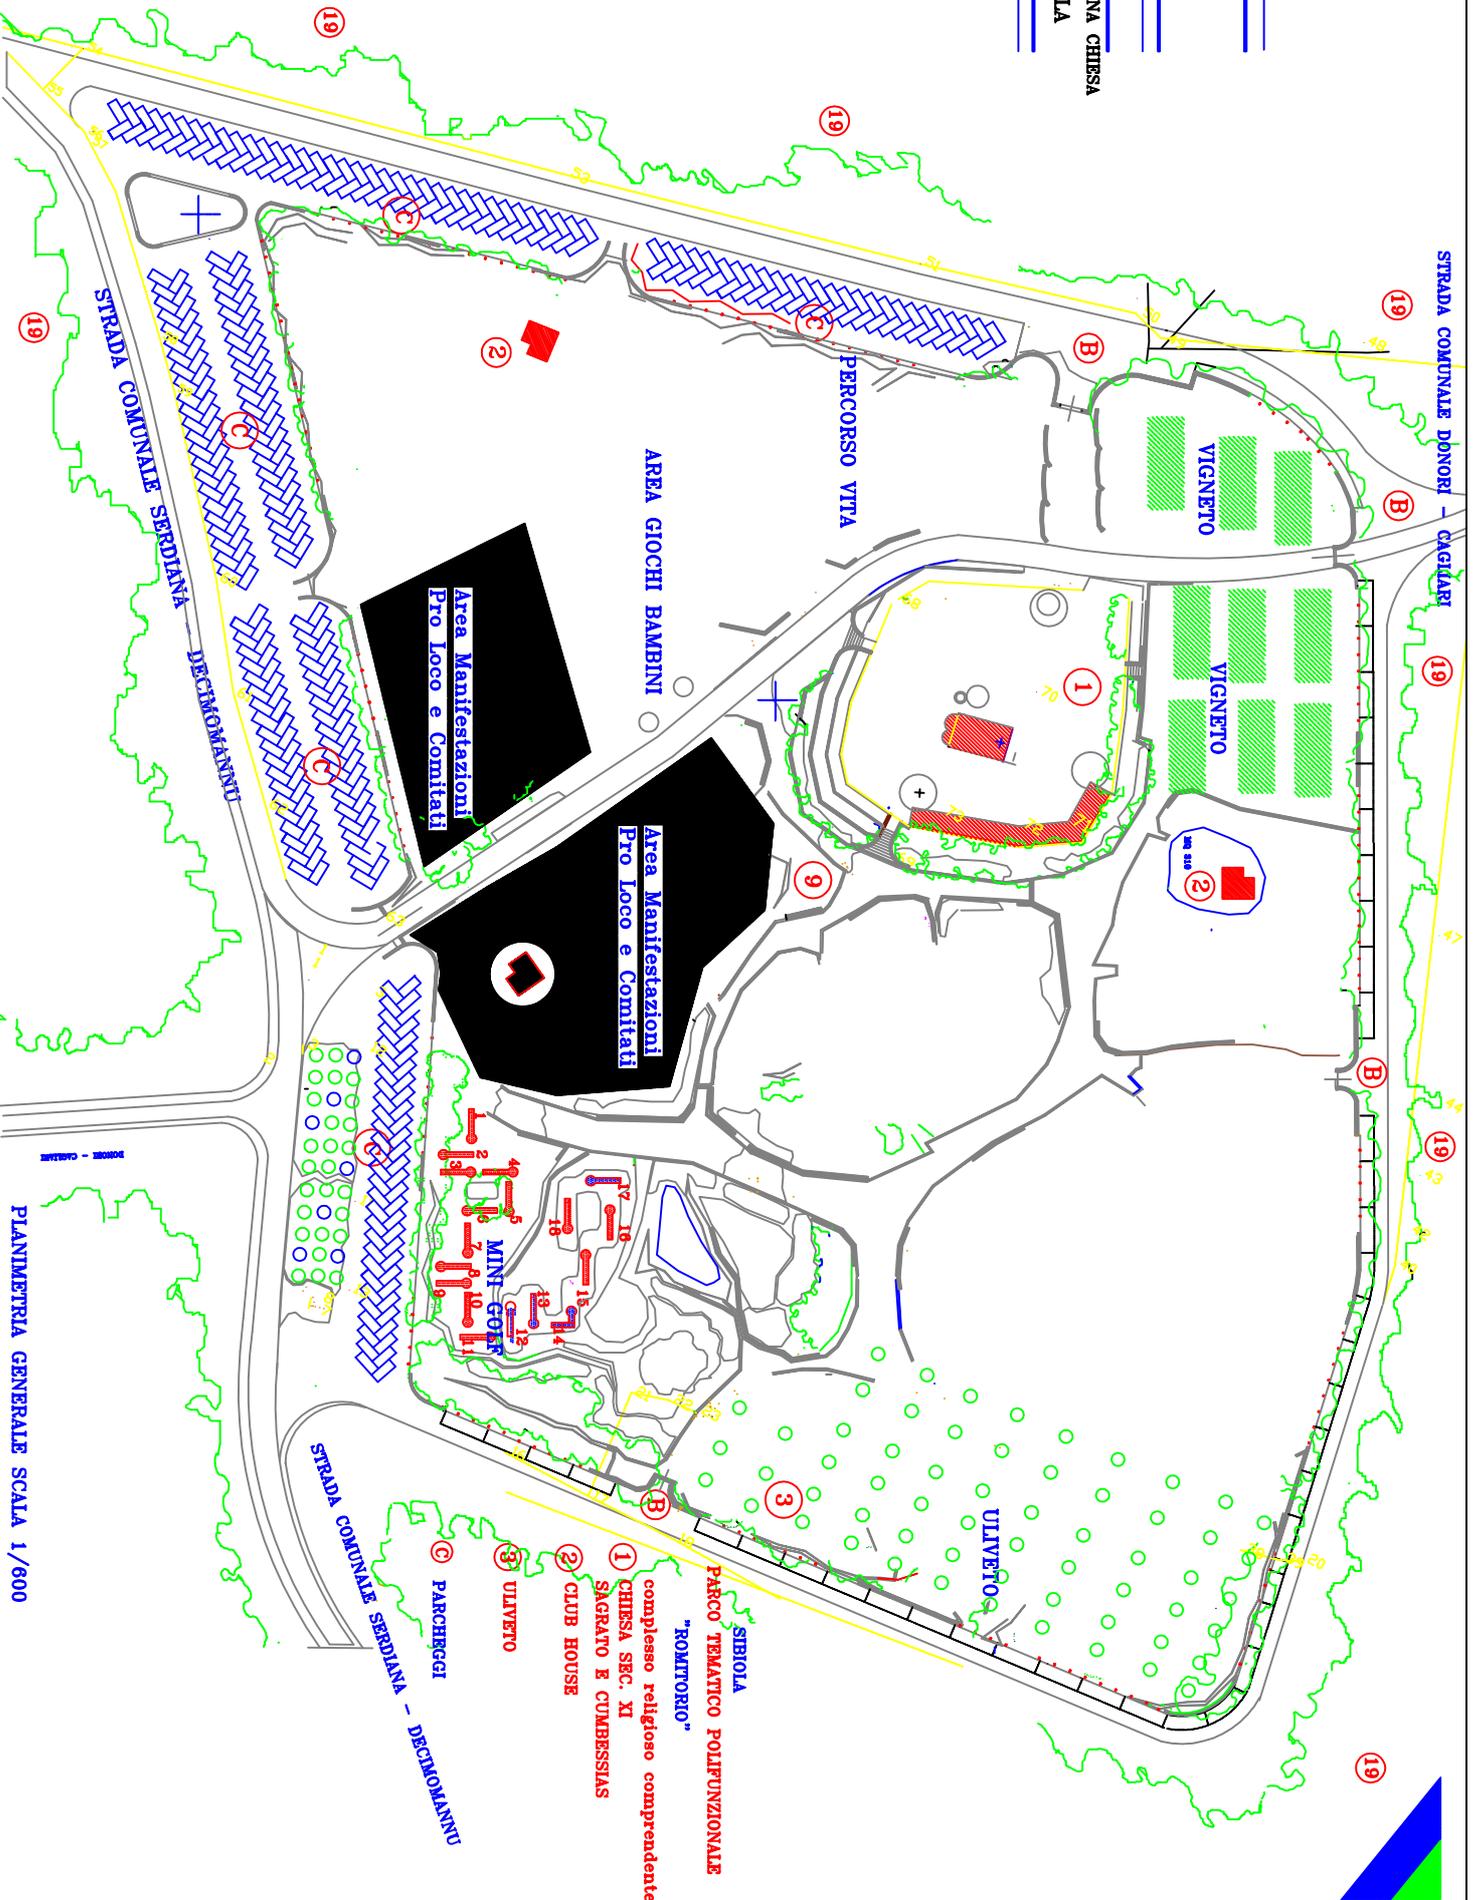

PLANIMETRIA GENERALE SCALA 1/600