

NEI PROFILI
 IL TRATTEGGIO INDICA EDIFICAZIONE IN ANTERIORITÀ
 RISPETTO AL FILO STRADA

Scala 1:200

COMUNE di SERDIANA
 (PROVINCIA di CAGLIARI)





Progetto: PIANO PARTICOLAREGGIATO
 Zona "A" (Vecchio Centro)

Elaborato: COMPARTO N.10 TAV.: 10
 STATO ATTUALE (Indagine sugli edifici esistenti):
 Tipologia
 Destinazione d'uso
 Condizioni statico-igieniche
 SISTEMAZIONE PREVISTA:
 Modi d'intervento
 PLANIMETRE E PROFILI
 Scale: VARIE

STUDIO TECNICO
 DI PROGETTAZIONE
 Ing. S. Castagna
 Via Rosini, 21 - 09128 Cagliari - ☎ e Fax 070/44794
 Collaboratori: Ing. D. Ludoni
 Geom. L. Murgia

Committente: Comune di Serdiana Progettista:

- 1) TIPOLOGIE TRADIZIONALI:
 A "Palozzu"
 A "Corta"
- 2) ALTRE TIPOLOGIE:
 A Schiera
 Isolotto
 Misto e/o Altro
- QUALIFICAZIONE DEI CORPI DI FABBRICA:
 P Corpo Principale
 A Corpo Accessorio (Magazzini, Cortine...)
 T Tetti a spina, Porticati e/o volumi tecnici
- STATO DI CONSERVAZIONE
 Buono
 Medio
 Cattivo
 Pesante e/o Ruotato
- TIPI DI COPERTURE:
 Tegole
 Eternit
 Piane
- NUMERO DEI PIANI:
 1p Un Piano
 2p Due Piani
 3p Tre Piani
- ① Numero di individuazione del lotto
 Riforma dell'abitazione vie
 Delineazione lotto
 ↑ Delineazione zona "X"
 ●●●●● Partecipazione della zona "X"
 ☒ Zona "S"
 * Destinazione d'uso diversa da residenziale e/o misto

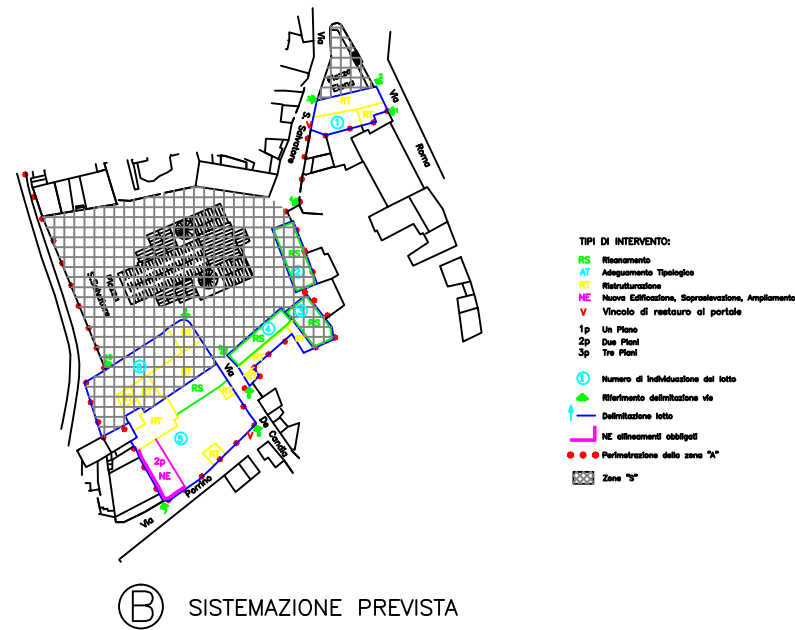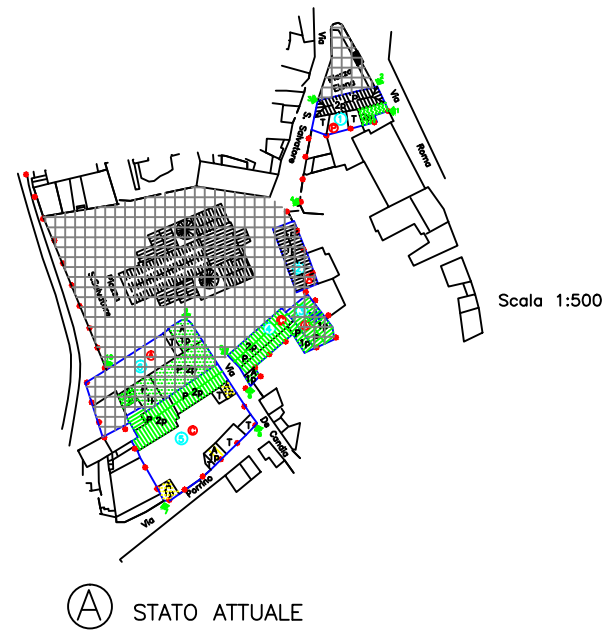

- TIPI DI INTERVENTO:
 RS Risanamento
 RT Adeguamento Tipologico
 RT Ristrutturazione
 NE Nuova Edificazione, Sopralzeazione, Ampliamento
 V Vincolo di restauro al portico
- 1p Un Piano
 2p Due Piani
 3p Tre Piani
- ① Numero di individuazione del lotto
 Riforma dell'abitazione vie
 Delineazione lotto
 NE allineamenti obbligati
 ●●●●● Partecipazione della zona "X"
 ☒ Zona "S"

PORTALI Scala 1:100



Letto n.1