


**SEZIONE TIPO\_A-A**

Scala 1 : 100

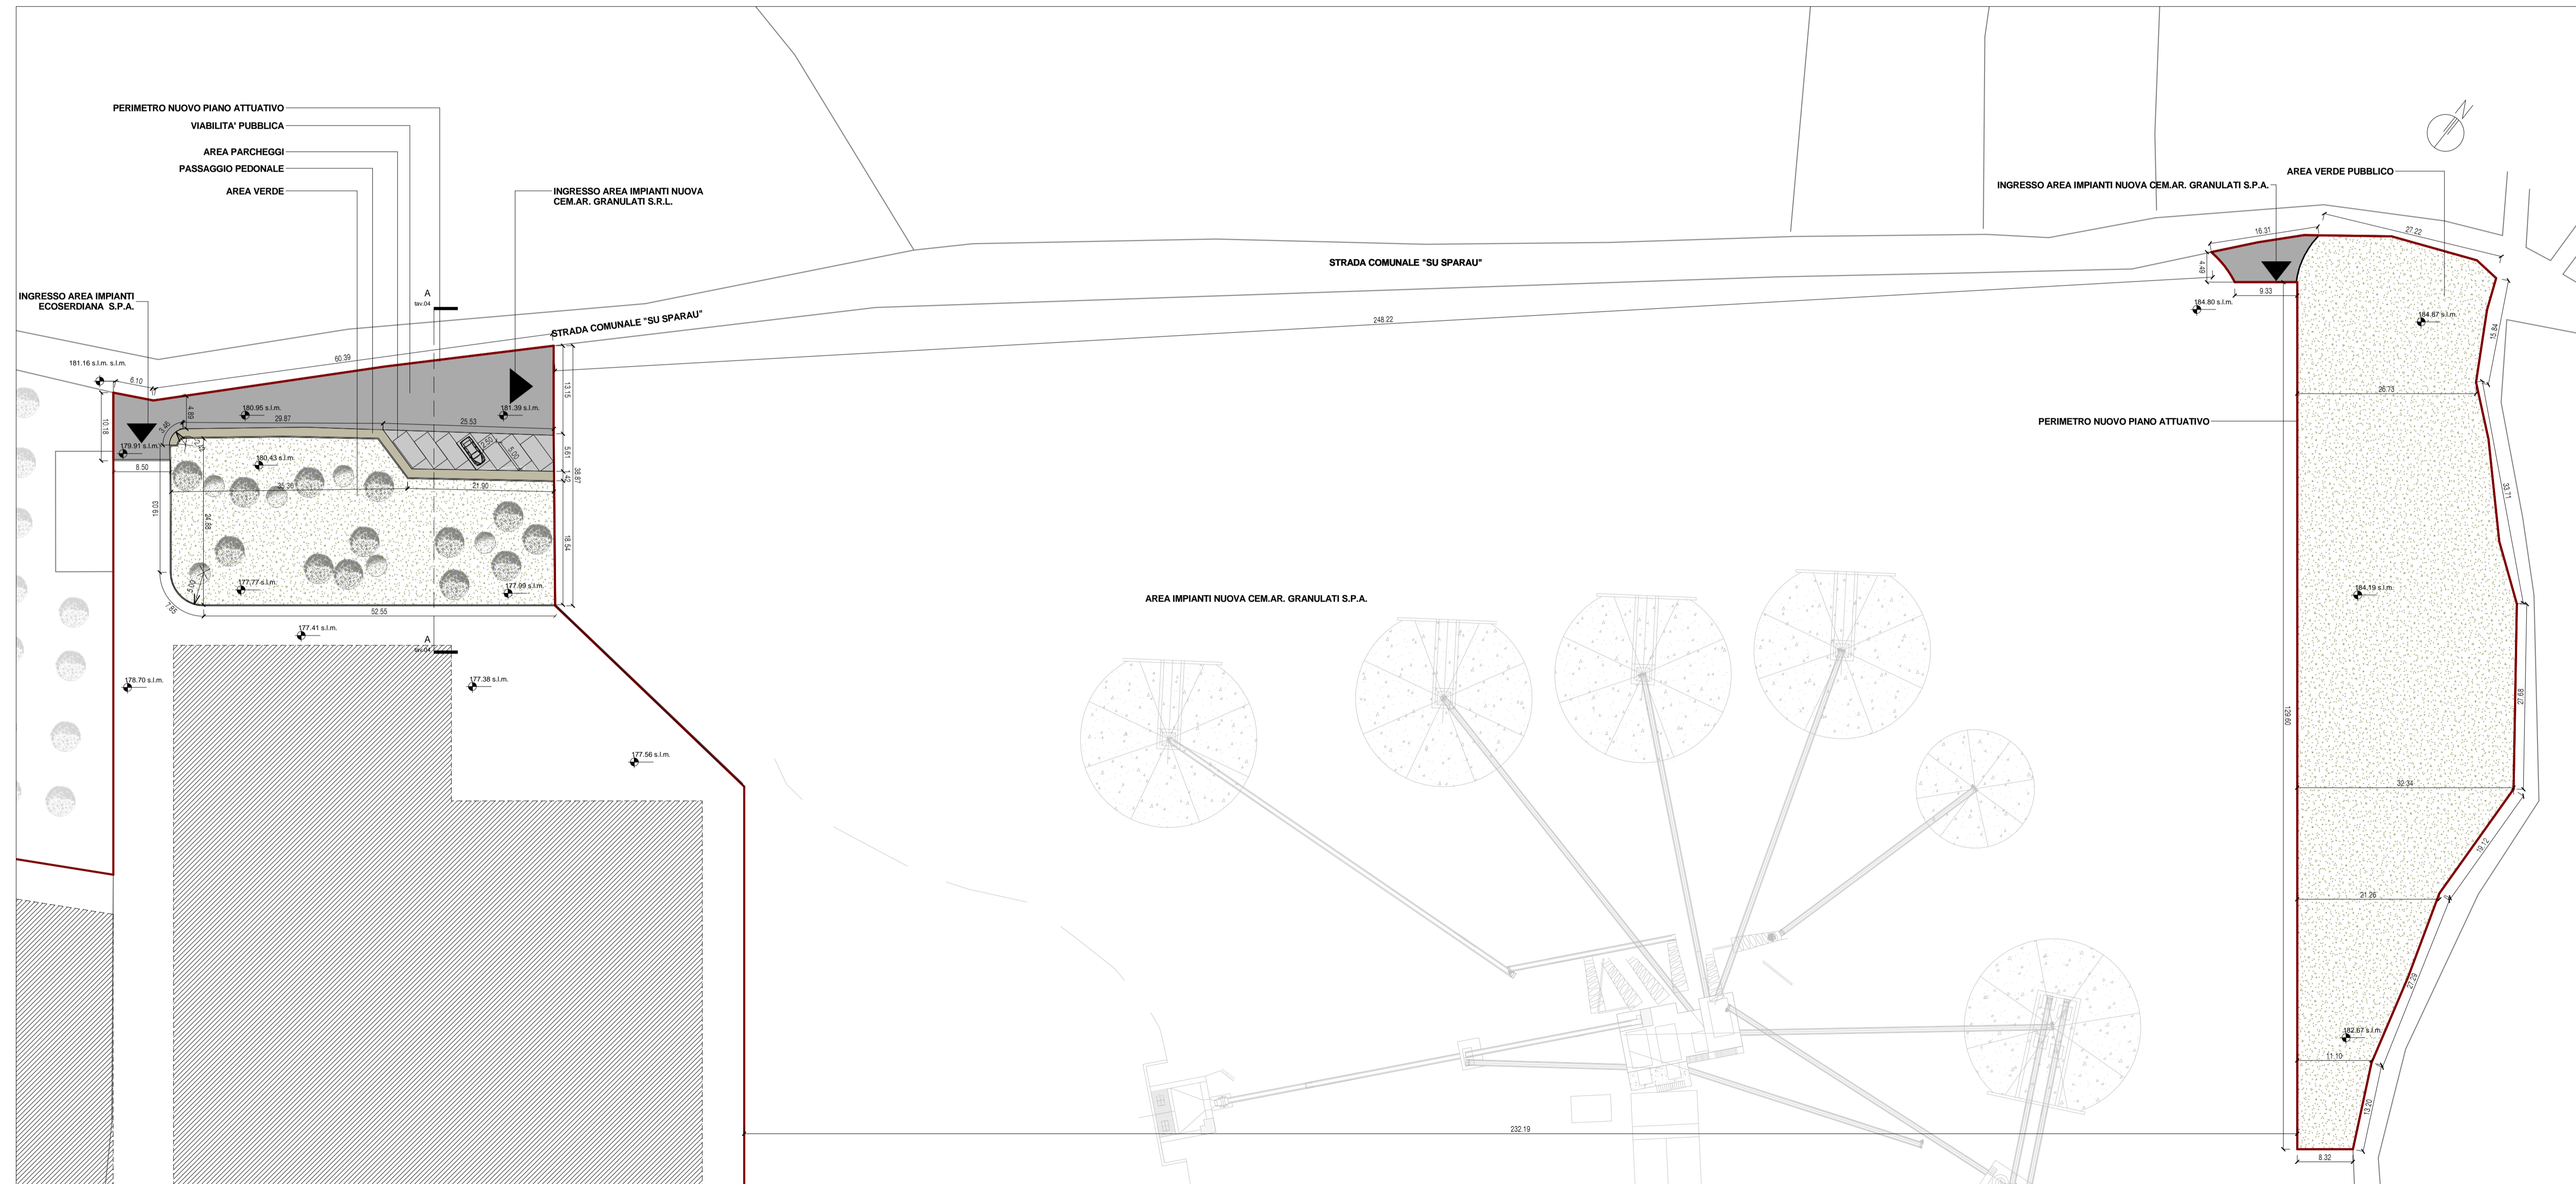

**PLANIMETRIA OPERE DI URBANIZZAZIONE PRIMARIA**

Scala 1 : 500

**RTP4C**

VIA BACCONE 9, CAGLIARI  
 TEL. 070 513433  
 FAX 070 513433  
 @ RTP4C2010@GMAIL.COM  
 WEB

**OGGETTO**

**NUOVO PIANO ATTUATIVO IN LOCALITÀ "SU SPARAU"  
 INTERVENTO IN ZONA INDUSTRIALE D**

LOCALITÀ "SU SPARAU" - SERDIANA

**COMMITTENTE**  
 ECOSERDIANA S.P.A.  
 NUOVA CEM.AR. GRANULATI S.R.L.

**PROGETTISTA**  
 ING. ARCH. PIER FRANCESCO CHERCHI

**COPROGETTISTI**  
 ING. LUCA CASCHILI  
 ING. ROBERTO COSSU  
 ARCH. MARIO CUBEDDU

**COLLABORATORI**  
 ING. ROBERTA DI SIMONE

**CONSULENTI**  
 RELAZIONE IDROLOGICA:  
 ING. ALESSIA VARGIU  
 RELAZIONE GEOLOGICA:  
 DOTT. GEOLOGO GIANFRANCO PIRAS  
 RELAZIONE ADUSTICA:  
 ING. MASSIMILIANO LOSTIA

**OGGETTO DELL'ELABORATO:**  
**PROGETTO DI MASSIMA  
 DELLE OPERE DI  
 URBANIZZAZIONE**

FASE		DATA	
	PRELIMINARE	OCTOBRE 2012	
	DEFINITIVO	REVISIONI	
X	COMUNALE	A	
	ESECUTIVO	B	
		C	
		D	
SCALA			
COME INDICATO			

DATA DI STAMPATA  
 17/10/2012 08:51:03

**TAV. 07**

\\P01\PROG\0001\_SERDIANA\MAPPERIA\RTP4C\FASE 3\CONSIGLIERI\_PIANO\_ATTUATIVO\_SERDIANA\_07.PLV